


FK 11-09-06  
~~FK 11-09-01~~  
~~FK 11-08-24~~  
~~FK 11-08-23~~

BET	ANT	ÄNDRING AVSER	DATUM	SIGN

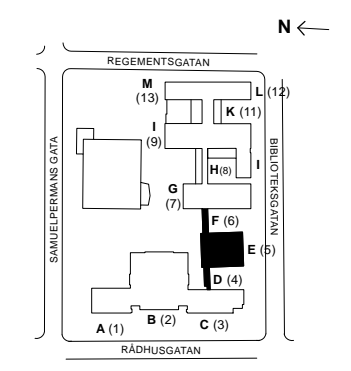

**PROGRAMHANDLING**

**Kv LÄROBOKEN 3**

Gisteråsstrand Arkitektur  
 kyrkgatan 49  
 box 641  
 831 27 Gistersund  
 tfn 063-57 00 90  
 fax 063-57 00 92  
 gisterasjoststrand.se




UPPDRAG NR 09-2310-20	RITAD AV PMNI	HANDLÄGGARE KJGI
DATUM	ANSVARIG Kjell Gisterå	

GYMNASIEBYN, HUS D, E, F


<b>PLAN 2</b>	SKALA (A1-FORMAT) 1:100	NUMMER <b>A-40.1-0502</b>	BET
---------------	----------------------------	------------------------------	-----



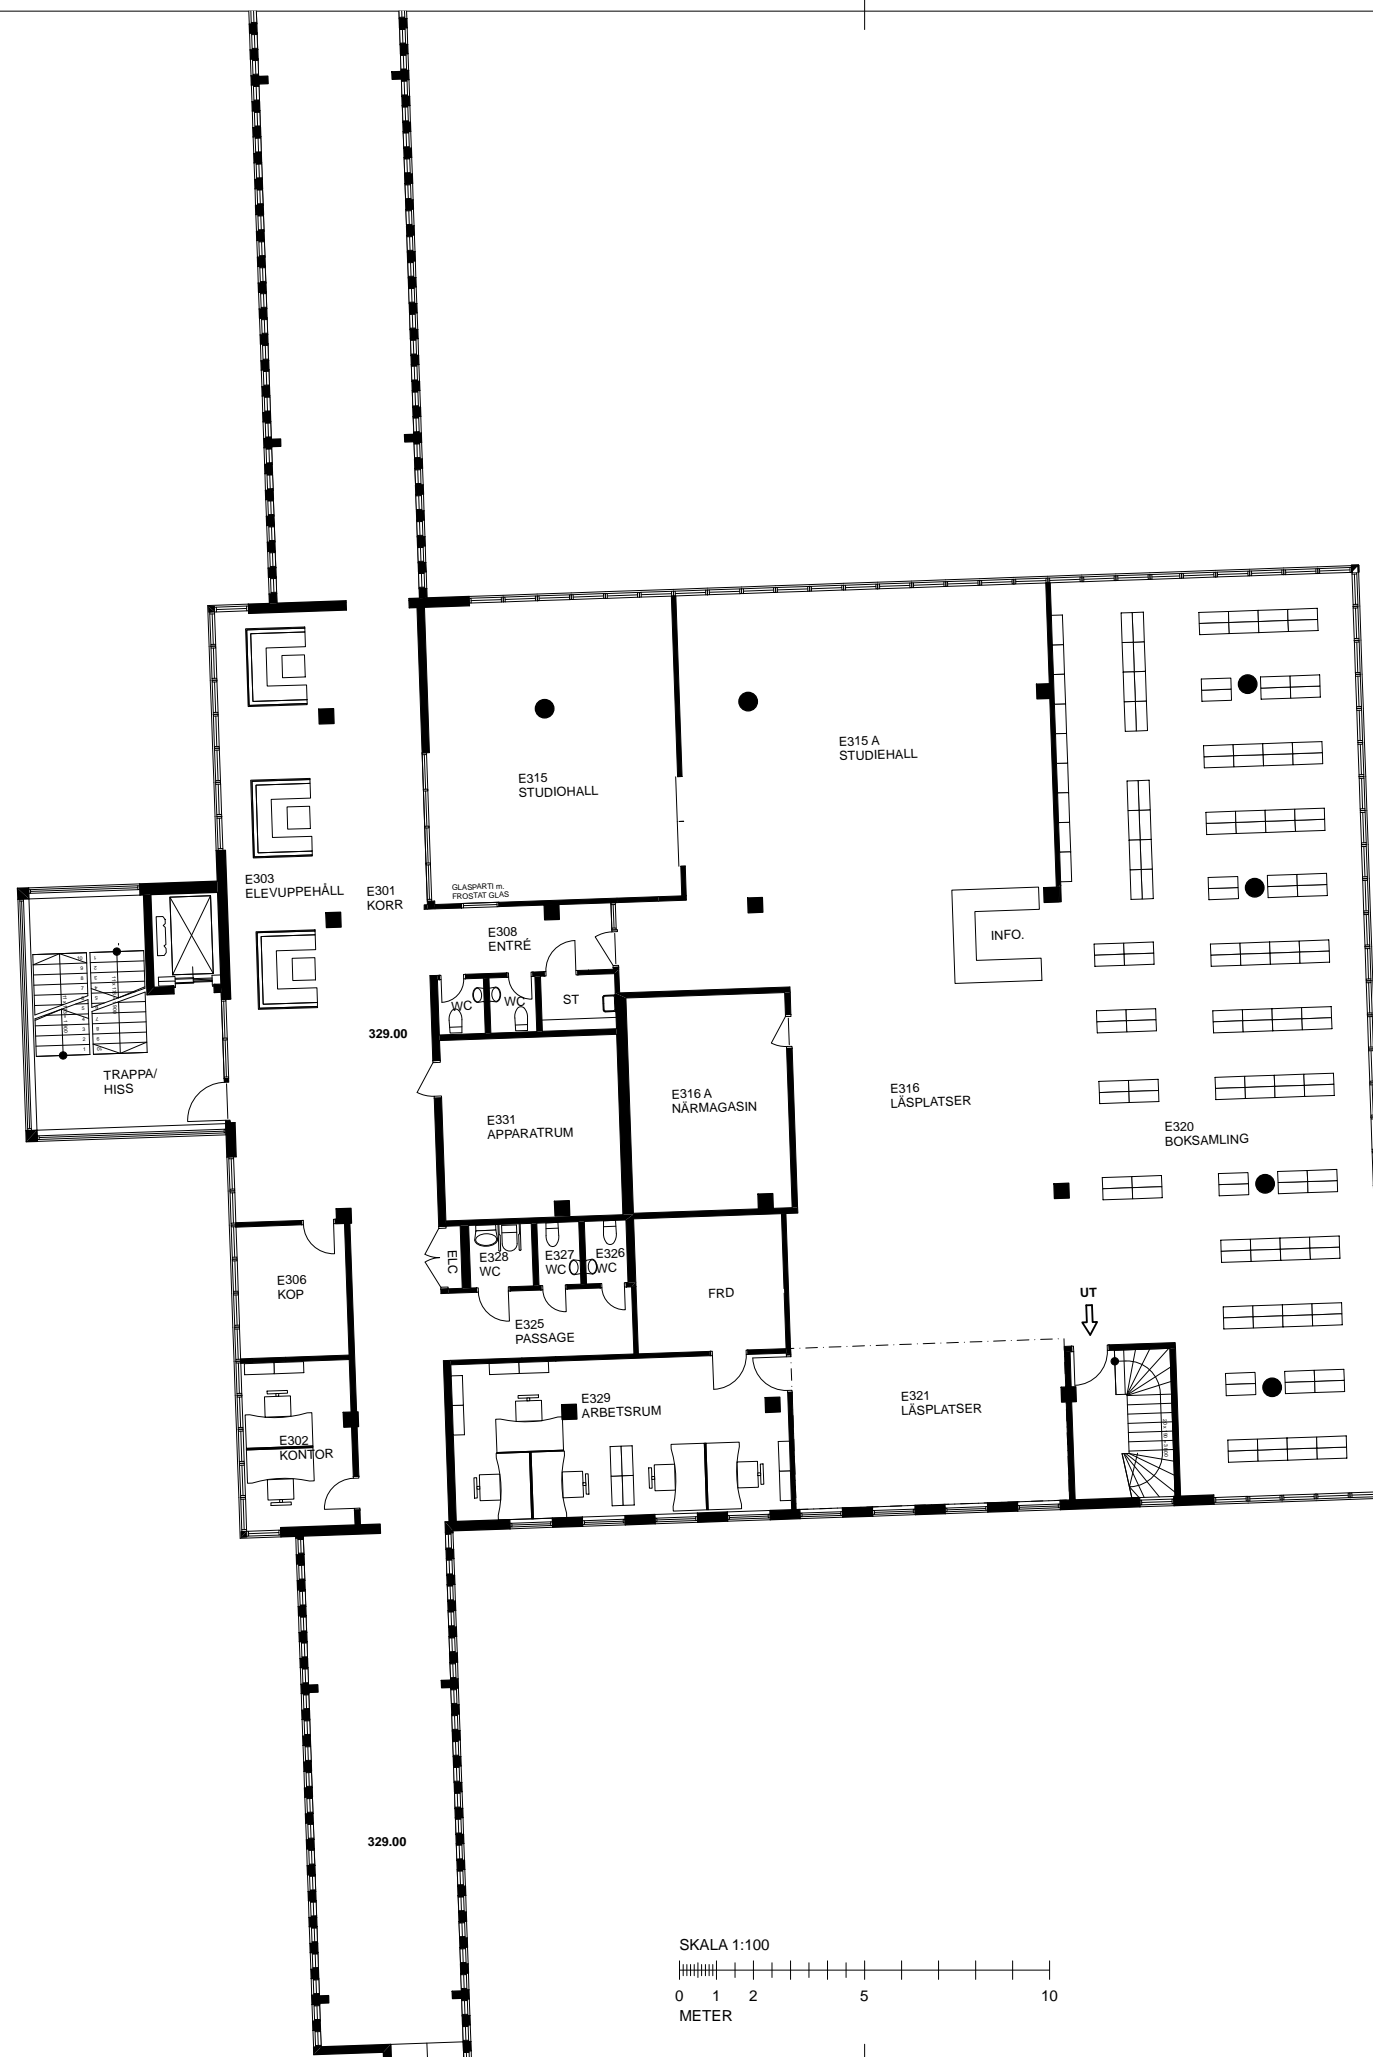

FK 11-09-06  
~~FK 11-09-01~~  
~~FK 11-08-24~~  
~~FK 11-08-23~~

BET	ANT	ÄNDRING AVSER	DATUM	SIGN

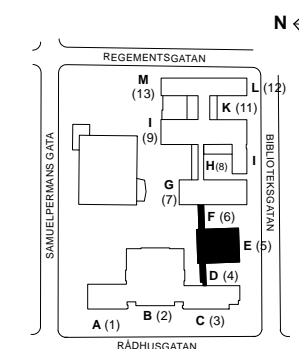

**PROGRAMHANDLING**

**Kv LÄROBOKEN 3**

Gisteråsöstrand Arkitektur  
 kyrkgatan 49  
 box 641  
 831 27 Gistersund  
 tfn 063-57 00 90  
 fax 063-57 00 92  
 gisterasjostrand.se




UPPDRAG NR 09-2310-20	RITAD AV PMNI	HANDLÄGGARE KJGI
DATUM	ANSVARIG Kjell Gisterås	

GYMNASIEBYN, HUS D, E, F


**PLAN 3 alt. 2**

SKALA (A1-FORMAT) 1:100	NUMMER A-40.1-0503_2	BET
----------------------------	-------------------------	-----

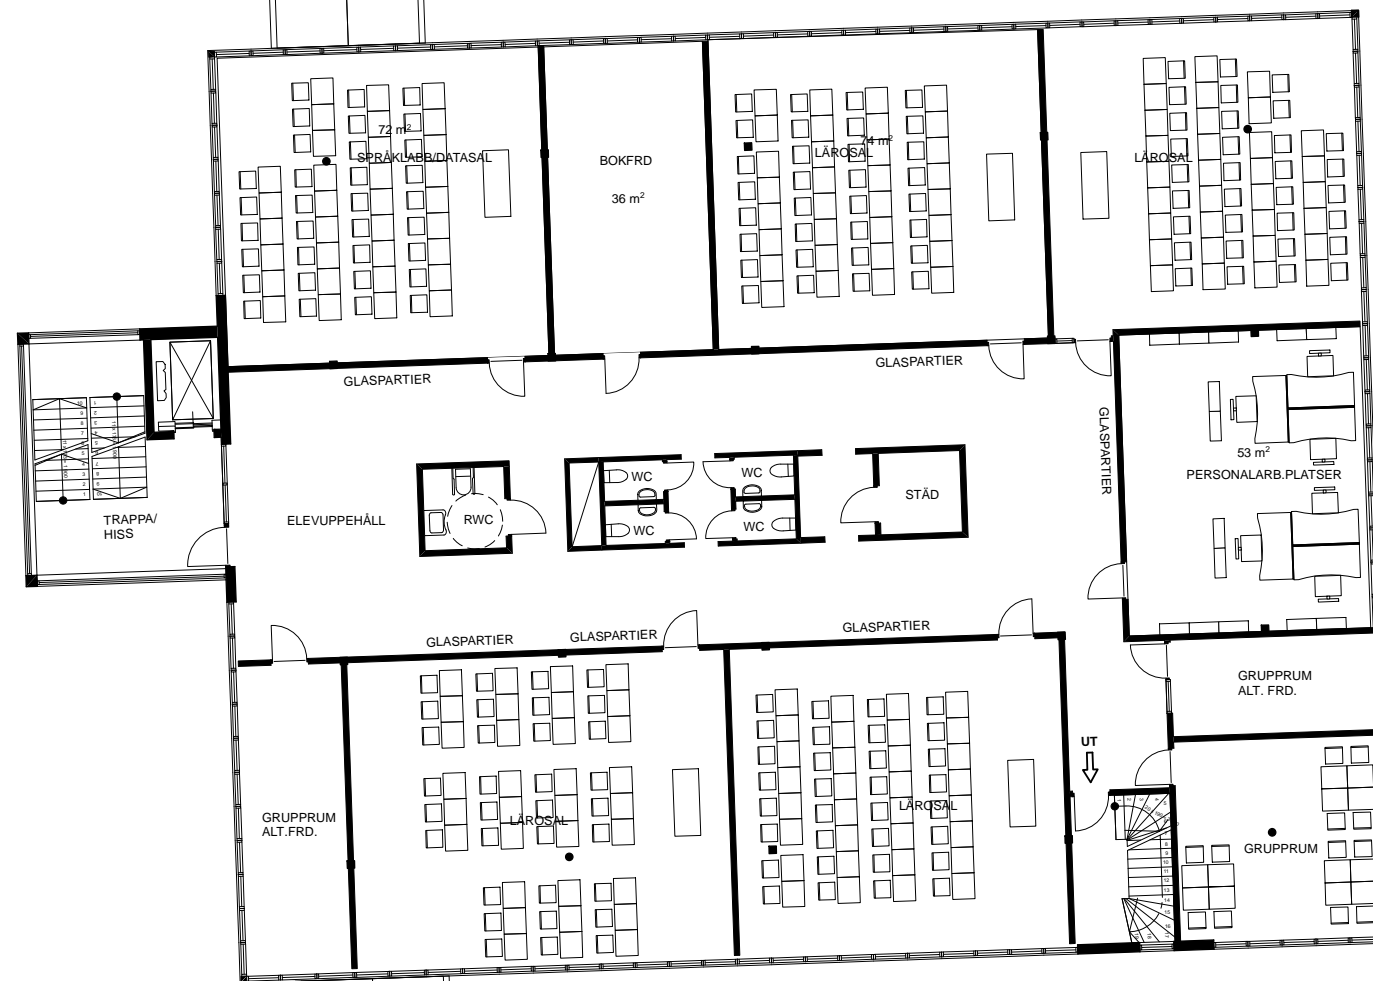

FK 11-09-06  
~~FK 11-09-01~~  
~~FK 11-08-24~~  
~~FK 11-08-23~~

BET	ANT	ÄNDRING AVSER	DATUM	SIGN

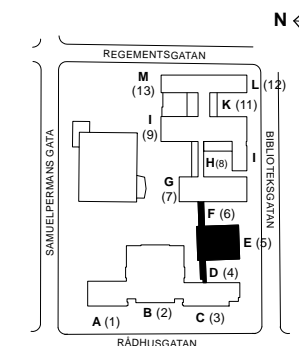

**PROGRAMHANDLING**

**Kv LÄROBOKEN 3**

Gisteråsjöstrand Arkitektur  
 kyrkgatan 49  
 box 641  
 831 27 Gisterås  
 tfn 063-57 00 90  
 fax 063-57 00 92  
 gisterasjoststrand.se




UPPDRAG NR 09-2310-20	RITAD AV PMNI	HANDLÄGGARE KJGI
DATUM	ANSVARIG Kjell Gisterås	

GYMNASIEBYN, HUS D, E, F


**PLAN 4**

SKALA (A1-FORMAT) 1:100	NUMMER <b>A-40.1-0504</b>	BET
----------------------------	------------------------------	-----

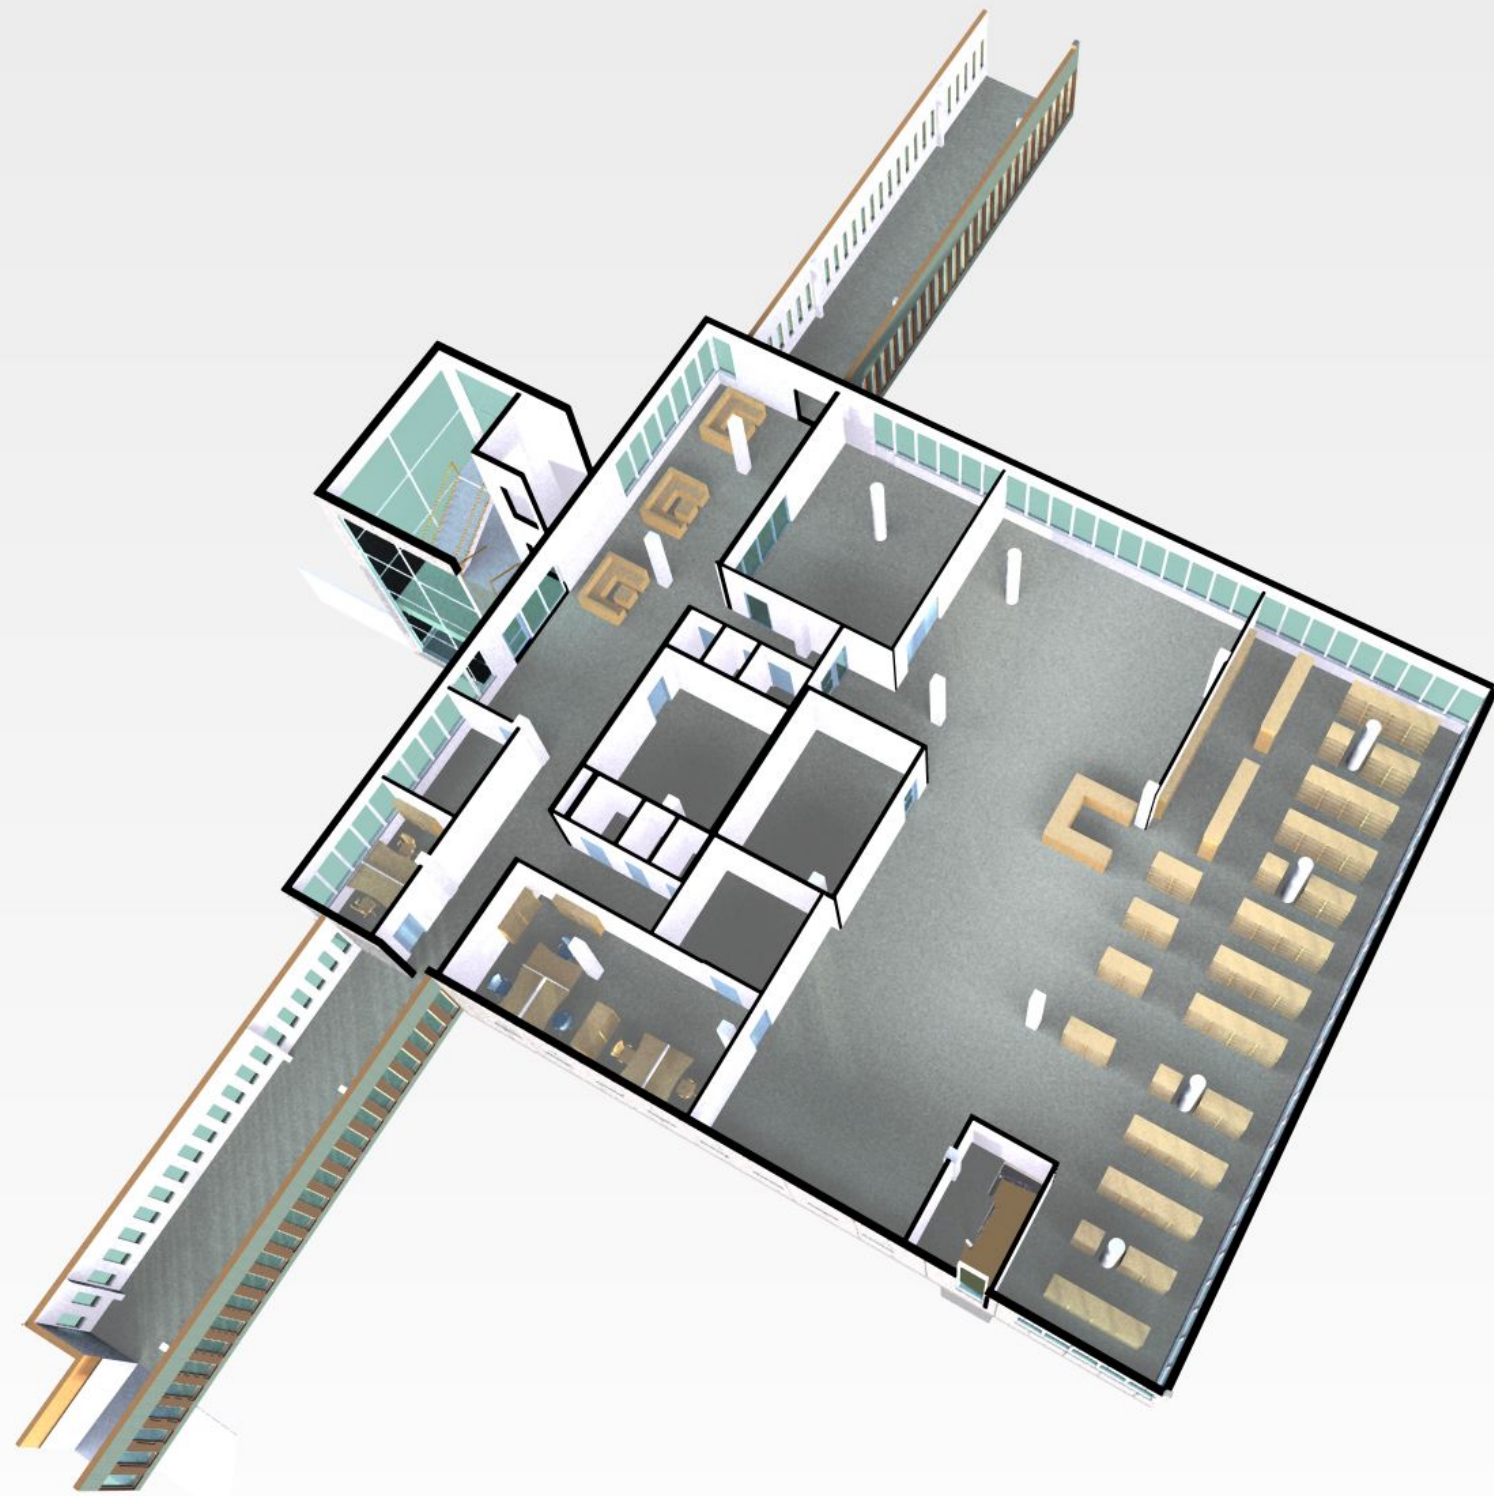

FK 11-09-06  
~~FK 11-09-01~~  
~~FK 11-08-24~~  
~~FK 11-08-23~~

BET	ANT	ÄNDRING AVSER	DATUM	SIGN
-----	-----	---------------	-------	------

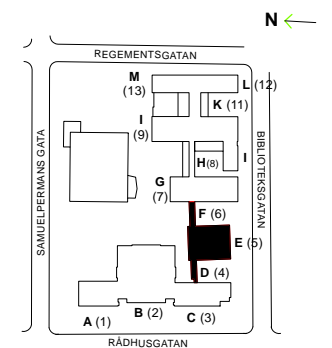

**PROGRAMHANDLING**

**Kv LÄROBOKEN 3**

Gisteråsstrand Arkitektur  
 kyrkgatan 49  
 box 641  
 831 27 Gistersund  
 tfn 063-57 00 90  
 fax 063-57 00 92  
 gisterasstrand.se




UPPDRAG NR 09-2310-20	RITAD AV PMNI	HANDLÄGGARE KJGI
DATUM	ANSVARIG Kjell Gisterå	

GYMNASIEBYN, HUS D, E, F


VY PLAN 3 alt 2

SKALA (A1-FORMAT) 1:100	NUMMER A-49.0-03_2	BET
----------------------------	-----------------------	-----

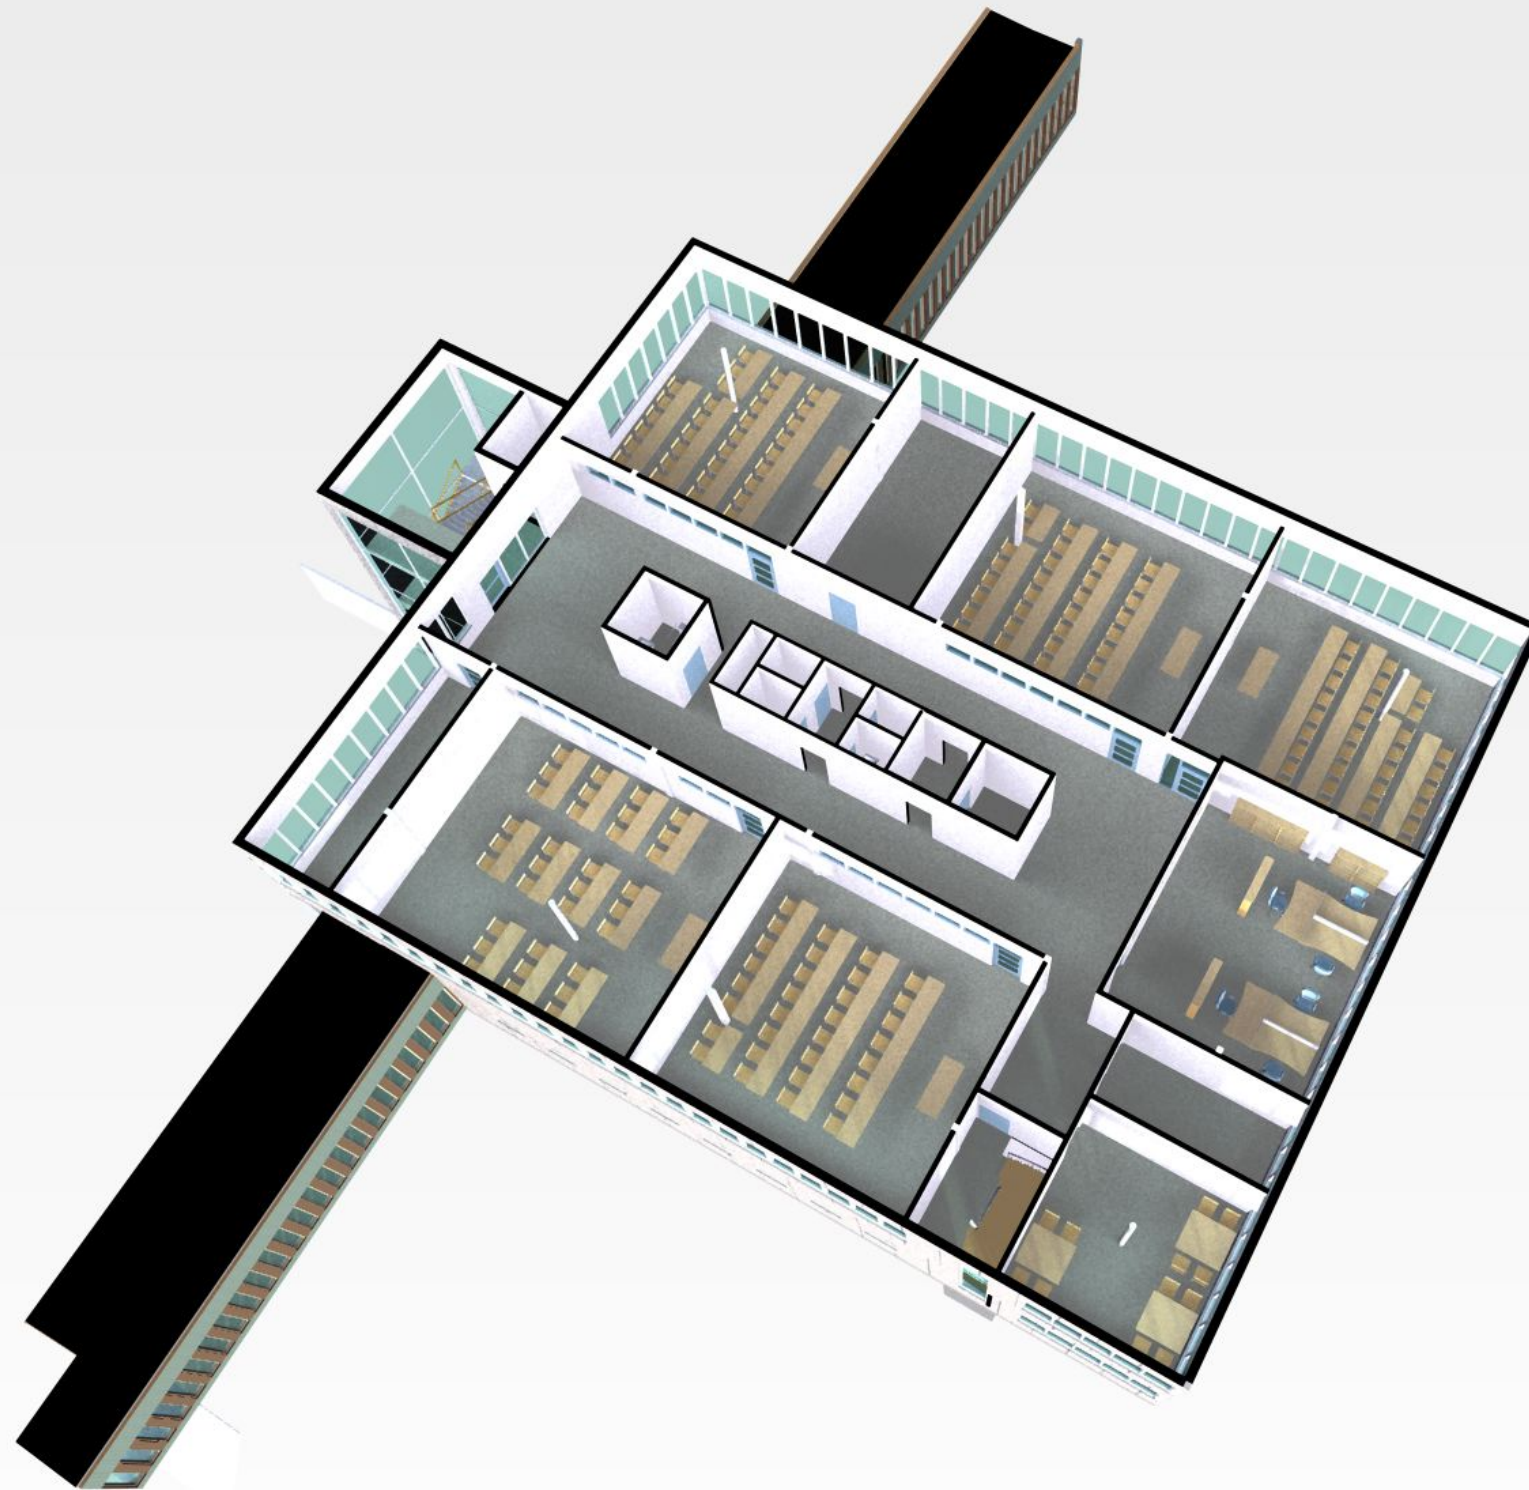

FK 11-09-06  
 FK 11-09-01  
 FK 11-08-24  
 FK 11-08-23

BET	ANT	ÄNDRING AVSER	DATUM	SIGN

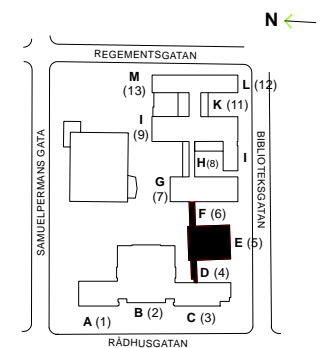

**PROGRAMHANDLING**

**Kv LÄROBOKEN 3**

Gisteråsstrand Arkitektur  
 kyrkgatan 49  
 box 641  
 831 27 Gistersund  
 tfn 063-57 00 90  
 fax 063-57 00 92  
 gisterasjoststrand.se



UPPDRAG NR	RITAD AV	HANDLÄGGARE
09-2310-20	PMNI	KJGI
DATUM	ANSVARIG	
	Kjell Gisterå	

GYMNASIEBYN, HUS D, E, F

**VY PLAN 4**

SKALA (A1-FORMAT)	NUMMER	BET
1:100	A-49.0-04	