



**FÖRKLARINGAR**

BRANDCELLSGRÄNS EI60

UTRYMNINGSVÄG

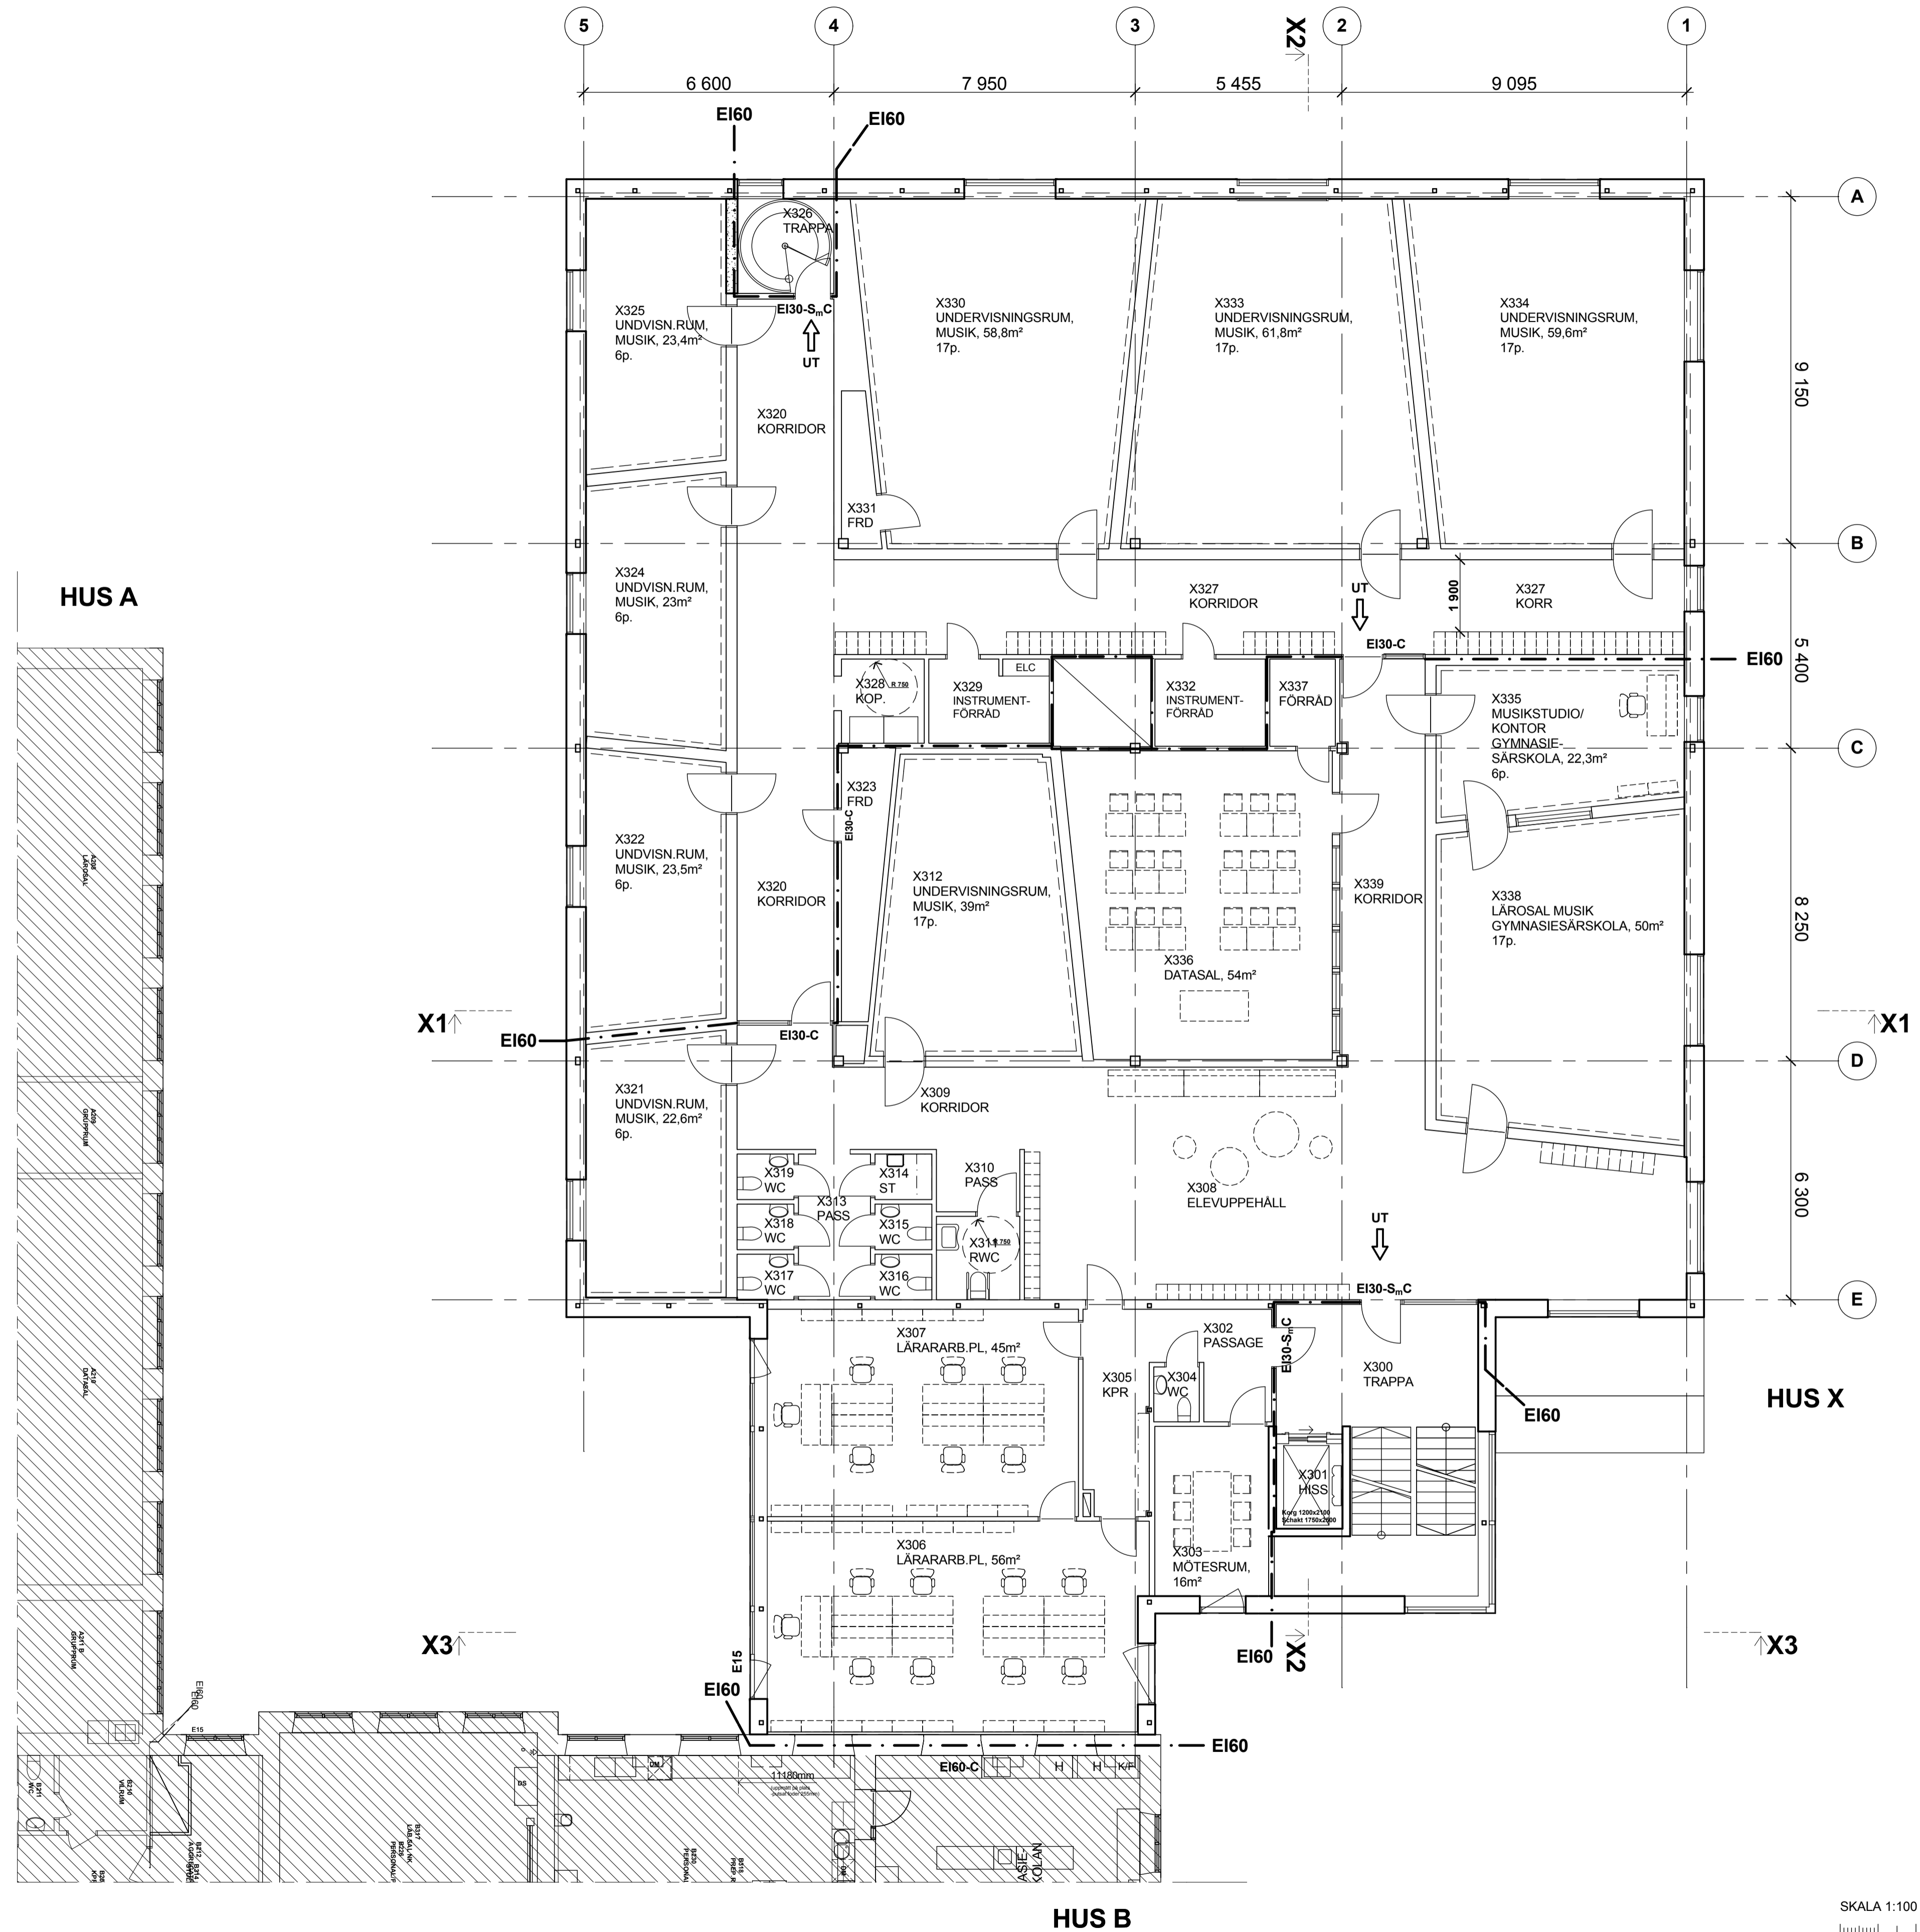

BET	ANT	ÄNDRING AVSER	DATUM	SIGN

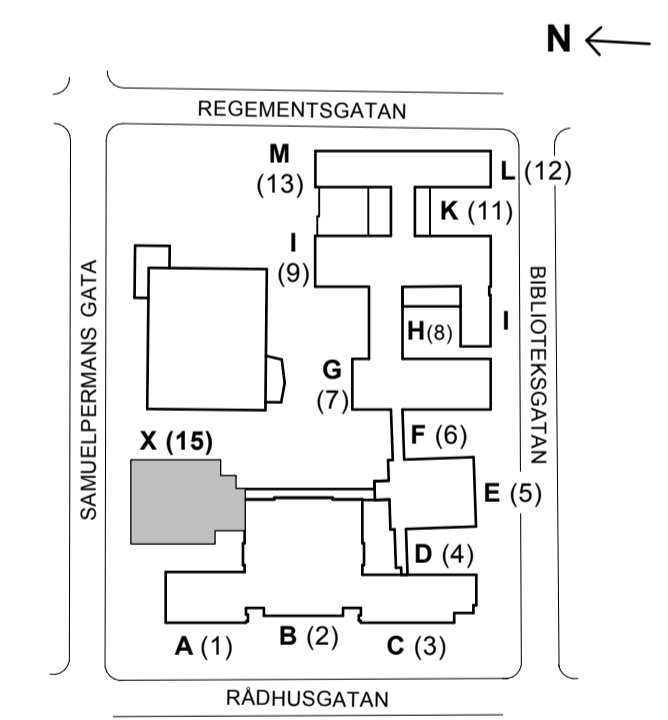

**BYGGLOVHANDLING**

**Kv LÄROBOKEN 3**

<p><b>Gisteråsstrand</b> Arkitektur AB Akademigatan 4F 831 40 Östersund 063-57 00 90 www.gisterasstrand.se</p>		<p><b>GISTERÅS JOST RAND</b> ARKITEKTUR</p>
<p>LUPPRORAG NR 13-2740-20</p>	<p>RITAD AV PMNI</p>	
<p>DATUM 13-04-02</p>	<p>ANSVARIG Kjell Gisterås</p>	<p><b>Kv LÄROBOKEN 3 ÖSTERSUNDS Kv NYBYGGNAD, HUS X</b></p>
<p>SKALA (A1-FORMAT) <b>1:100</b></p>	<p>NUMMER <b>A-40.1-1530</b></p>	<p><b>PLAN 3</b></p>

