
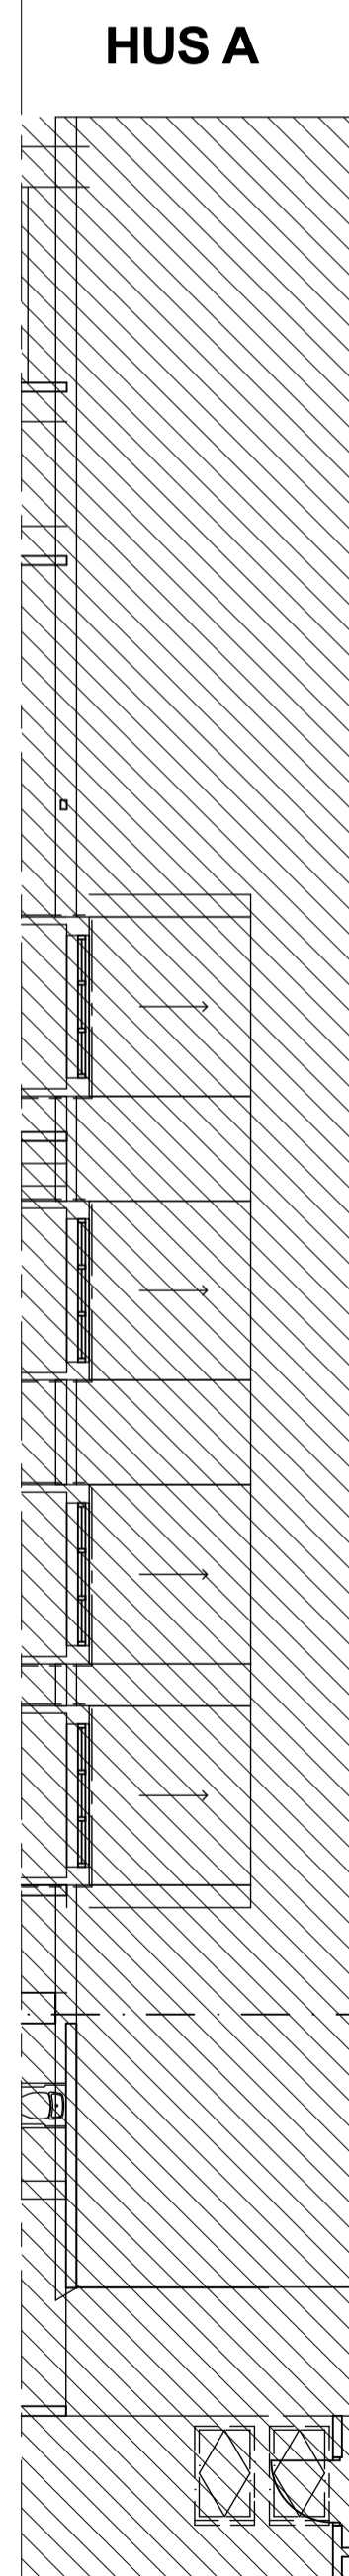



**FÖRKLARINGAR**

BRANDCELLSGRÄNS EI60 - - - - -

UTRYMNINGSVÄG UT →

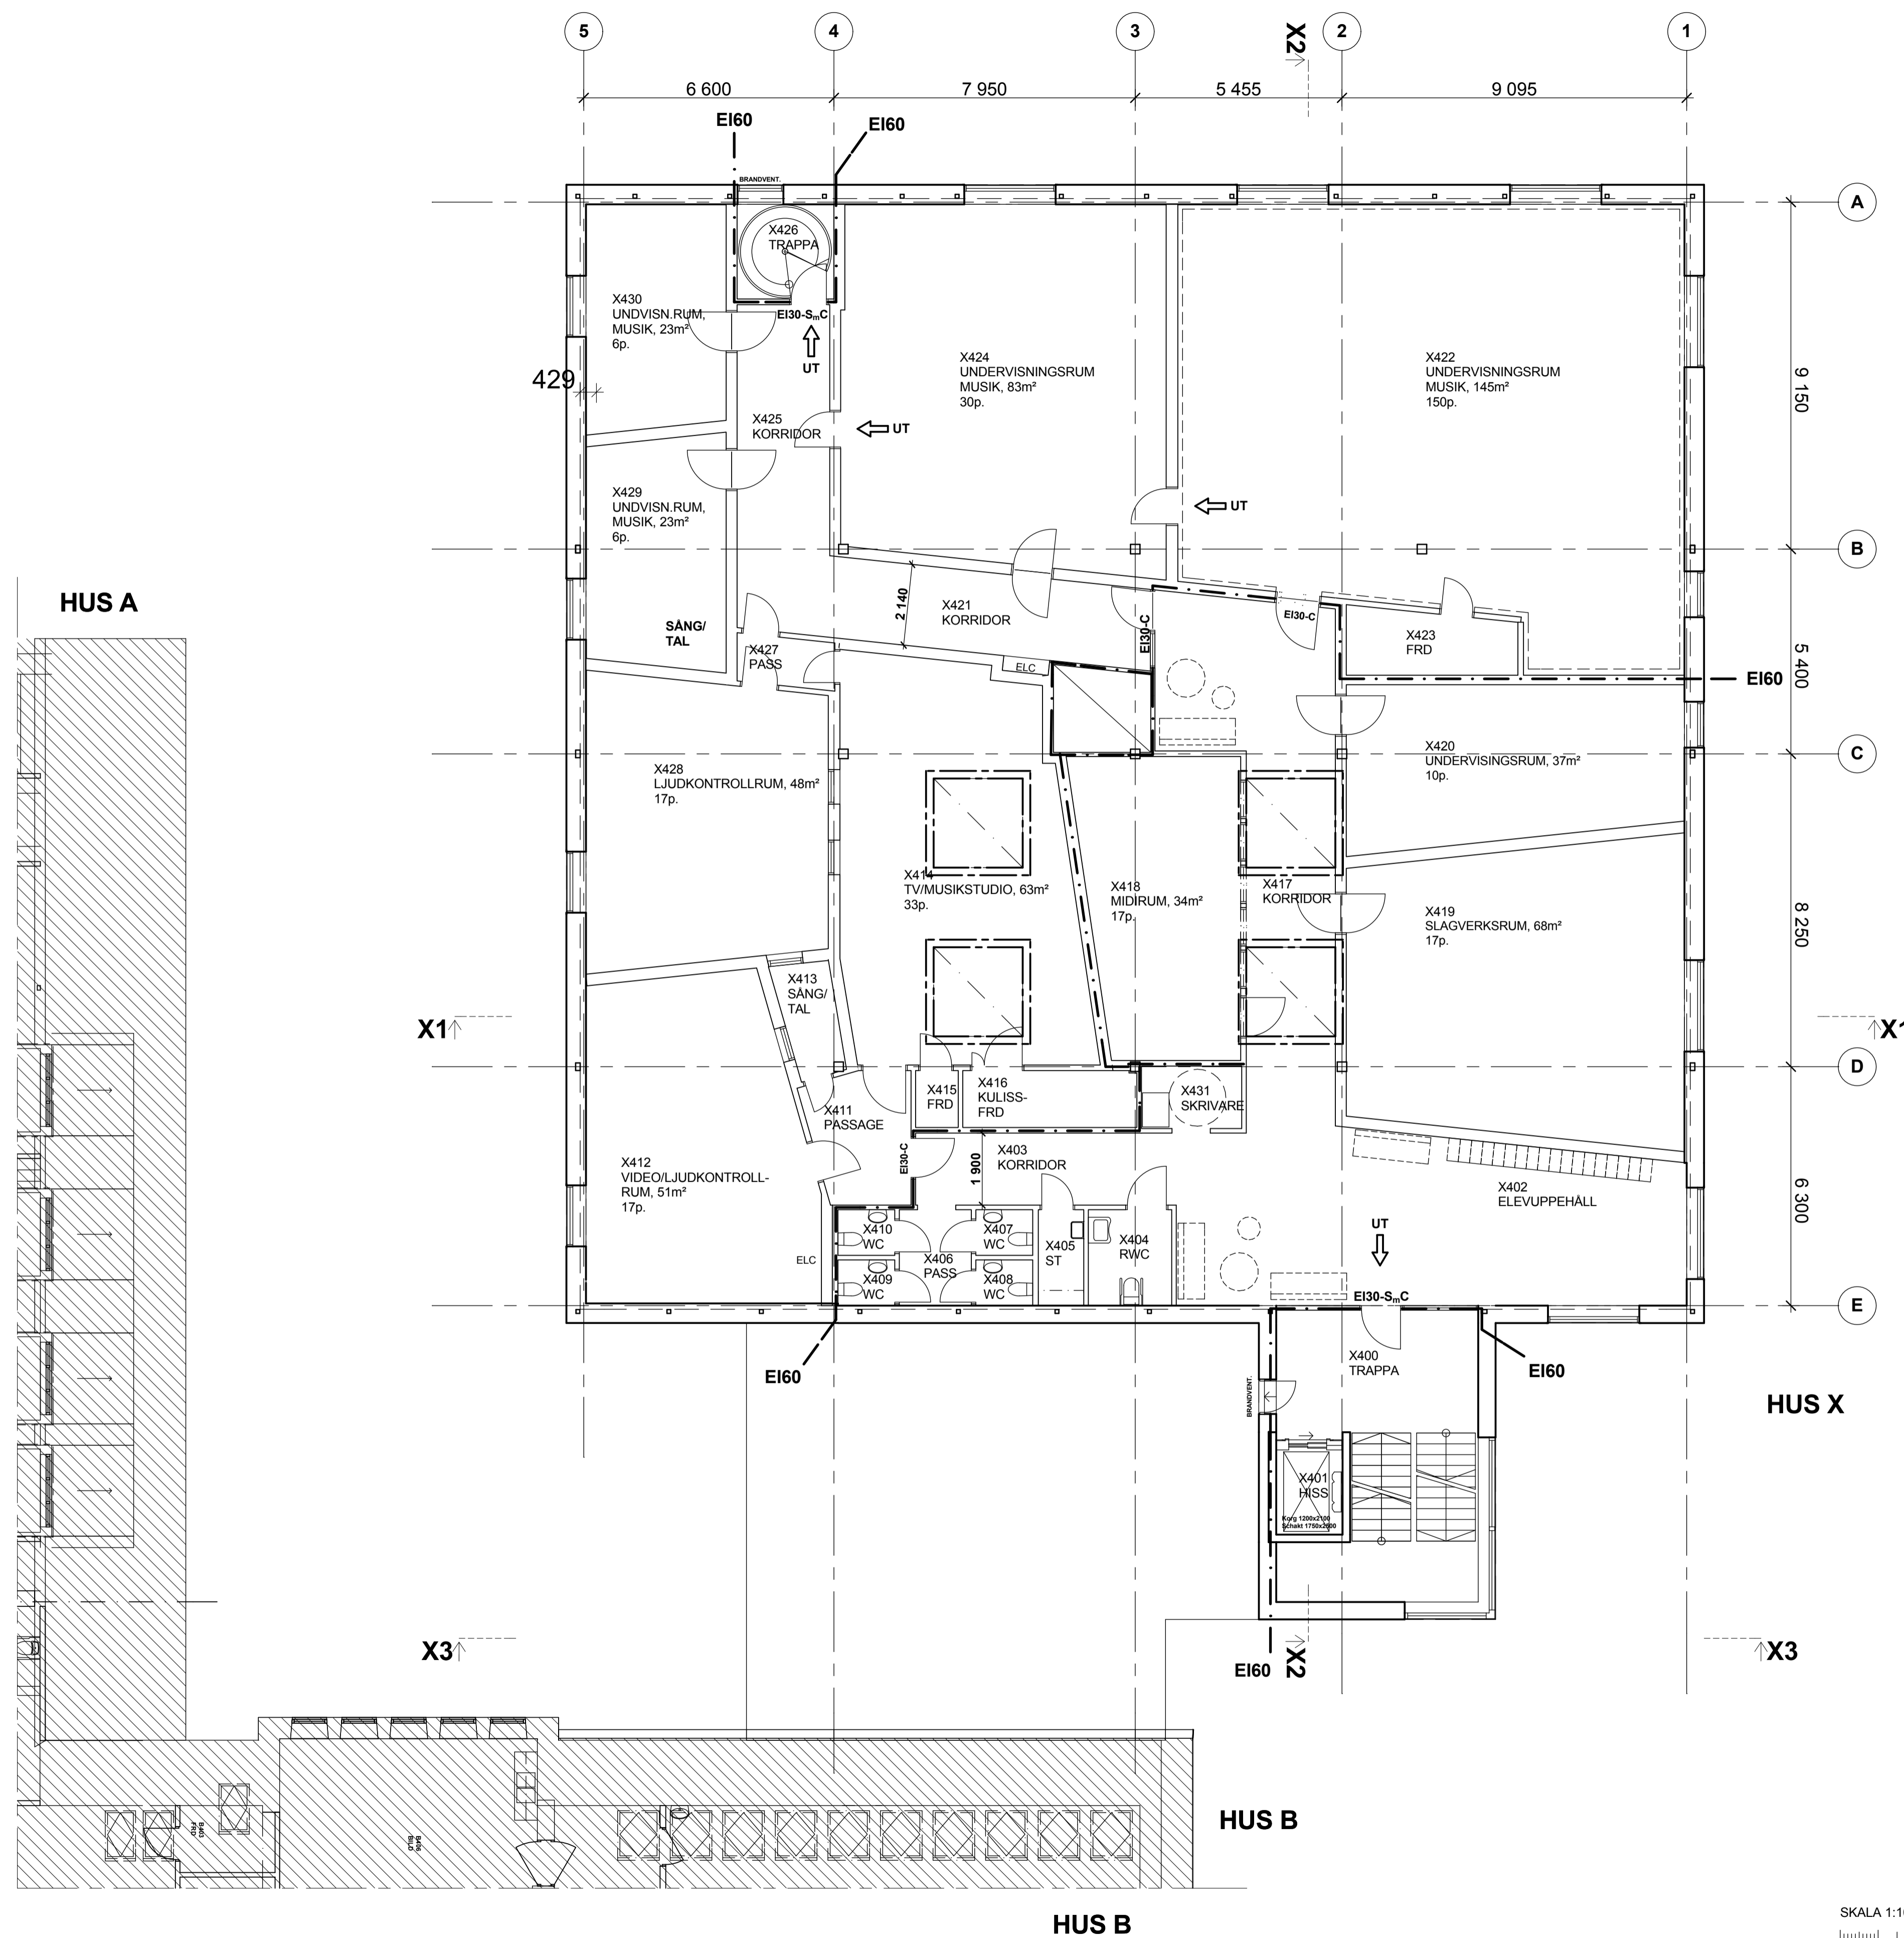

BET	ANT	ÄNDRING AVSER	DATUM	SIGN

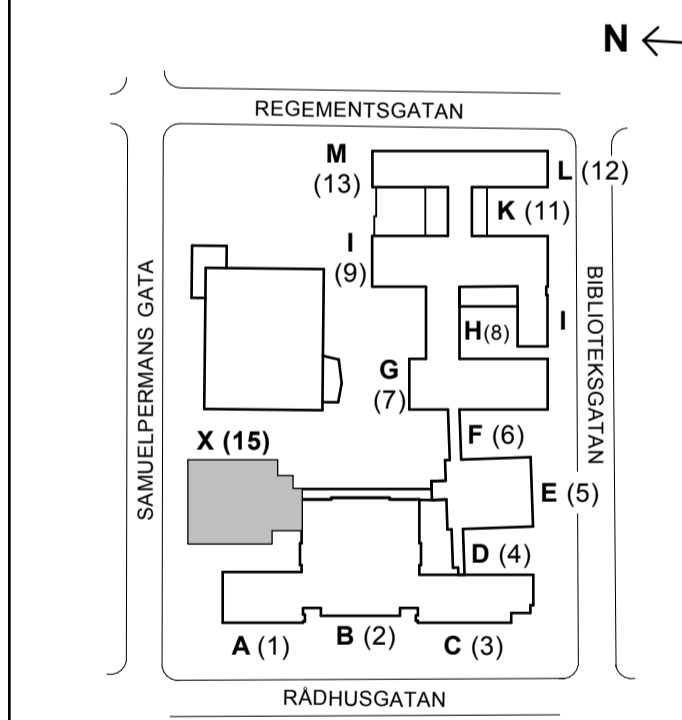

**BYGGLOVHANDLING**

**Kv LÄROBOKEN 3**

**Gisteråsstrand Arkitektur AB**  
 GISTERÅS  
 JOST  
 RÅND  
 ARKITEKTUR

Arkademigatan 4F  
 831 40 Östersund  
 063-57 00 90  
 www.gisterasstrand.se

LUPPORAG NR 13-2740-20	RITAD AV PMNI	HANDLÄGGARE KJGI
DATUM 13-04-02	ANSVARIG Kjell Gisterå	

**Kv LÄROBOKEN 3 ÖSTERSUNDS Kn NYBYGGNAD, HUS X**

SKALA (A1-FORMAT) <b>1:100</b>	NUMMER <b>A-40.1-1540</b>	BET 
-----------------------------------	------------------------------	---------

