



FASAD MOT ÖSTER

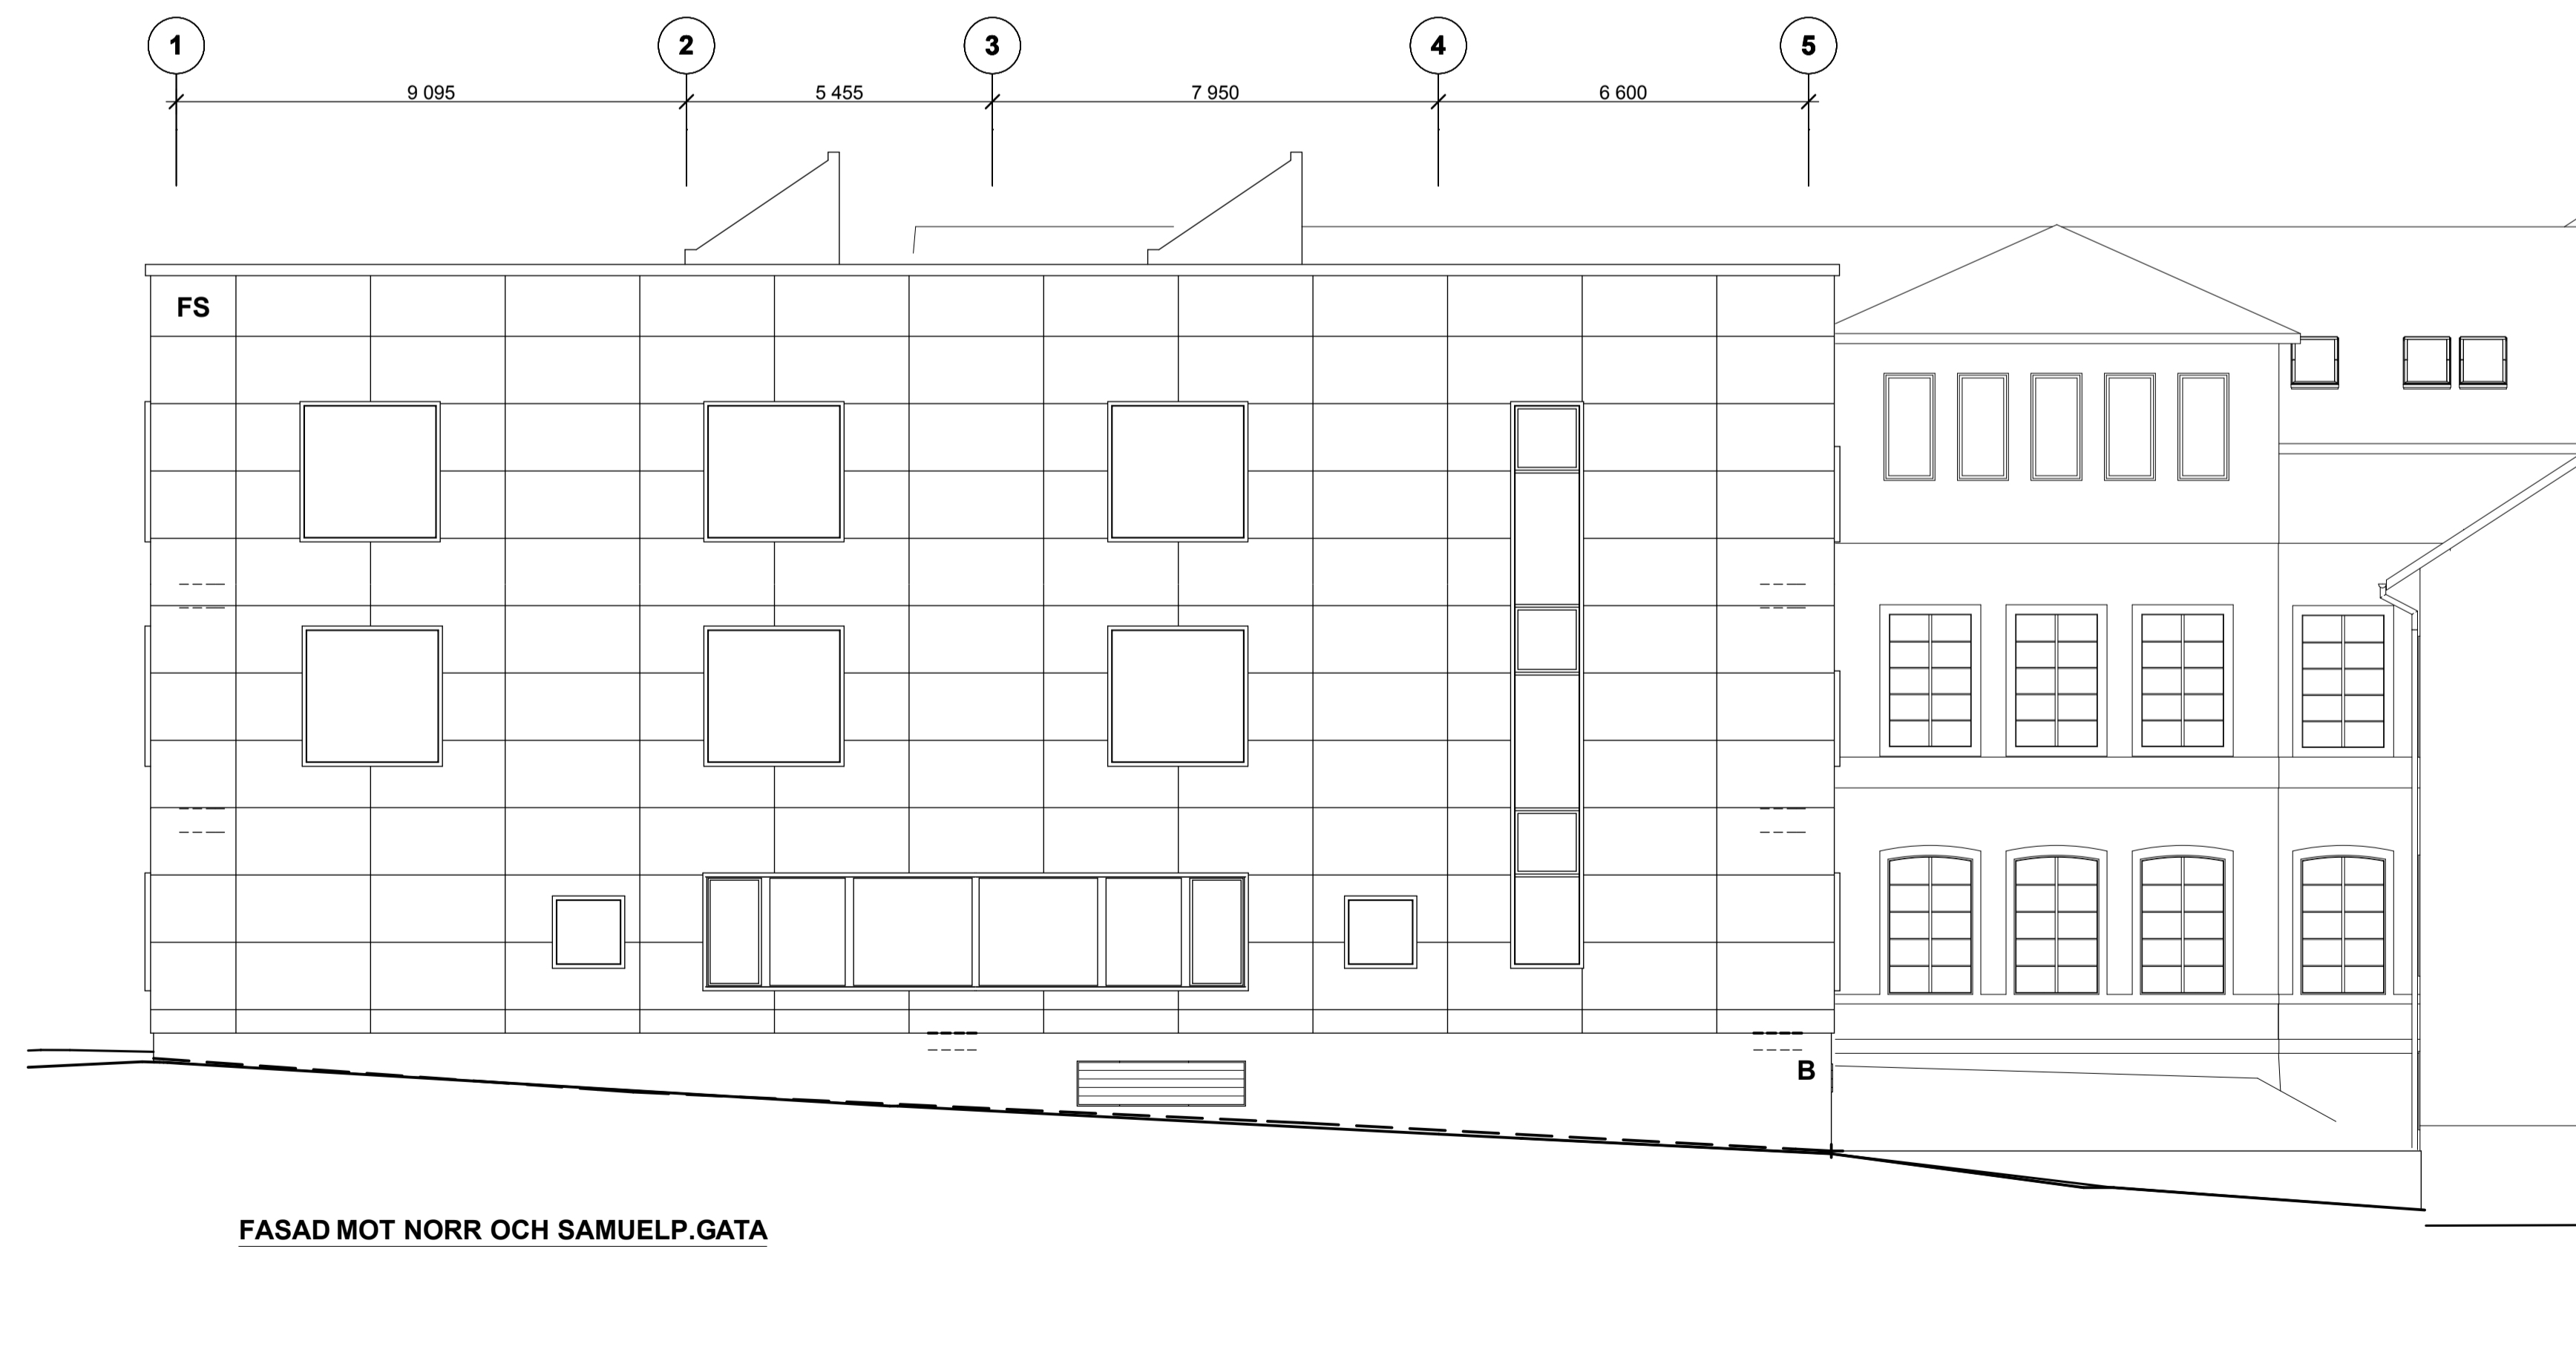

FASAD MOT NORR OCH SAMUELP.GATA

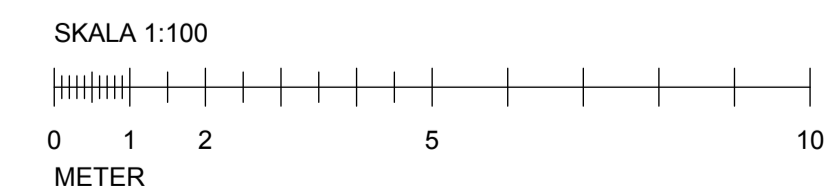


FÖRKLARINGAR

FS - FASADSKIVA

B - BETONG

BEFINTILG MARKLINJE - - - - -

BET	ANT	ÄNDRING AVSER	DATUM	SIGN

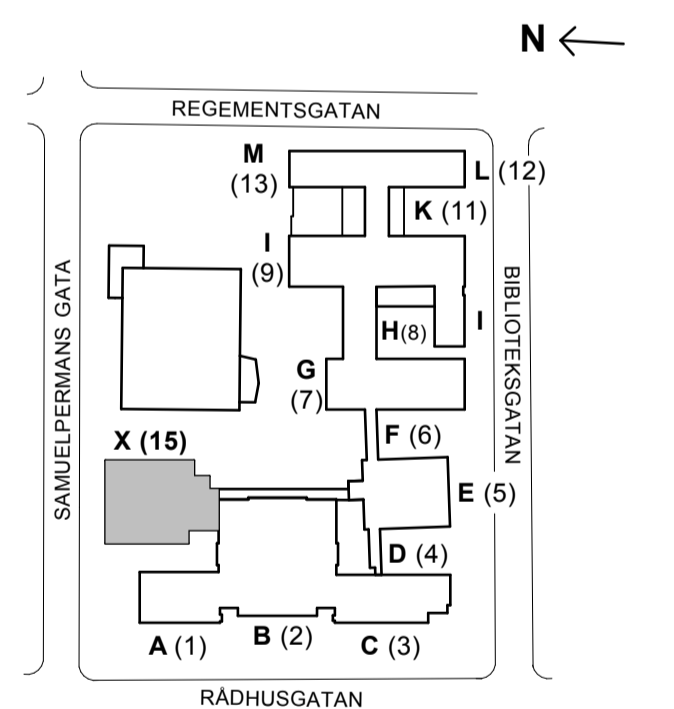

BYGGLOVHANDLING

Kv LÄROBOKEN 3

Gisteråsstrand
Arkitektur AB
Akademigatan 4F
831 40 Östersund
063-57 00 90
www.gisterasstrand.se

**GISTERÅS
JOSTRÅND**
ARKITEKTUR

UPPRORAG NR 13-2740-20	RITAD AV PMNI	HANDLÄGGARE KJGI
DATUM 13-04-02	ANSVARIG Kjell Gisterås	

Kv LÄROBOKEN 3 ÖSTERSUNDS Kn
NYBYGGNAD, HUS X

FASADER

SKALA (A1-FORMAT)	NUMMER	BET
1:100	A-40.3-1511	